
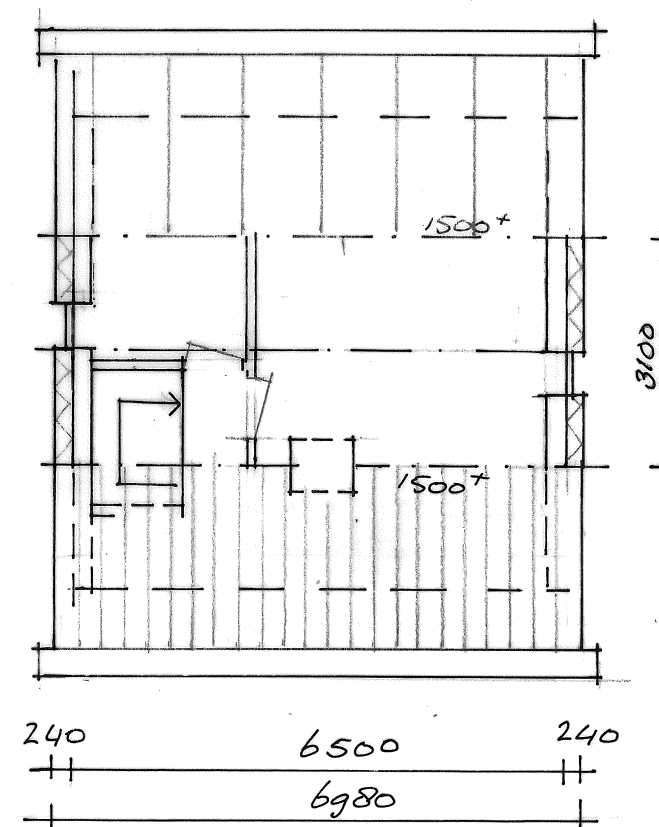
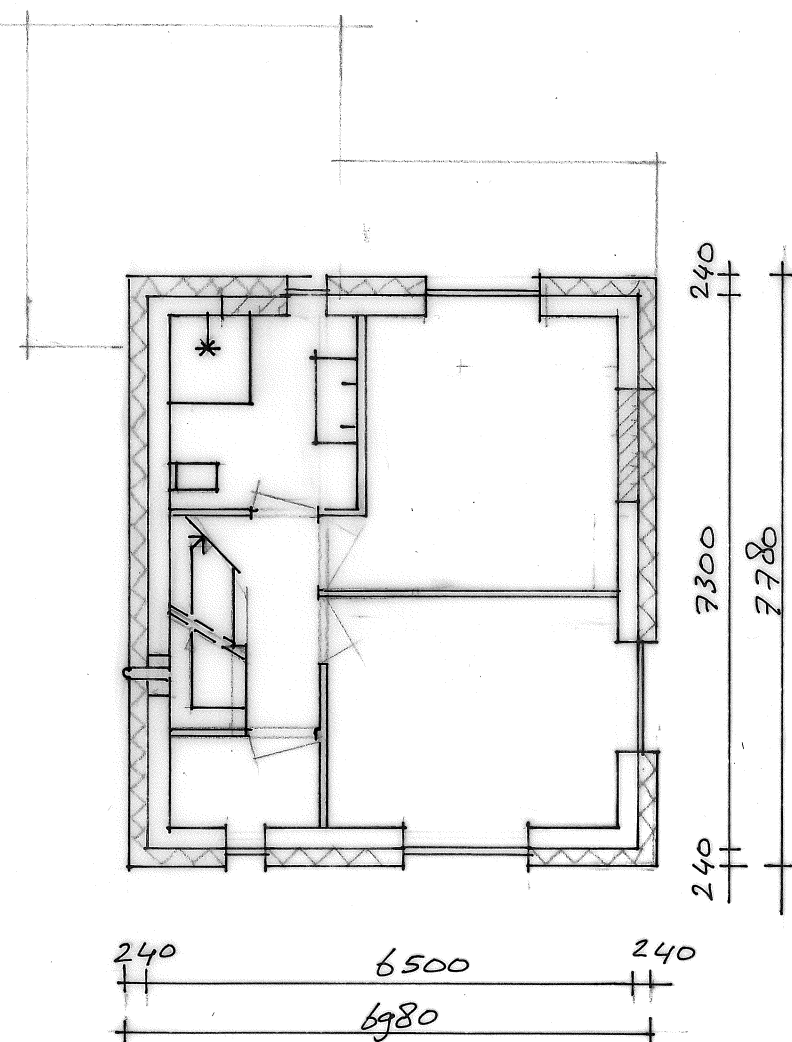
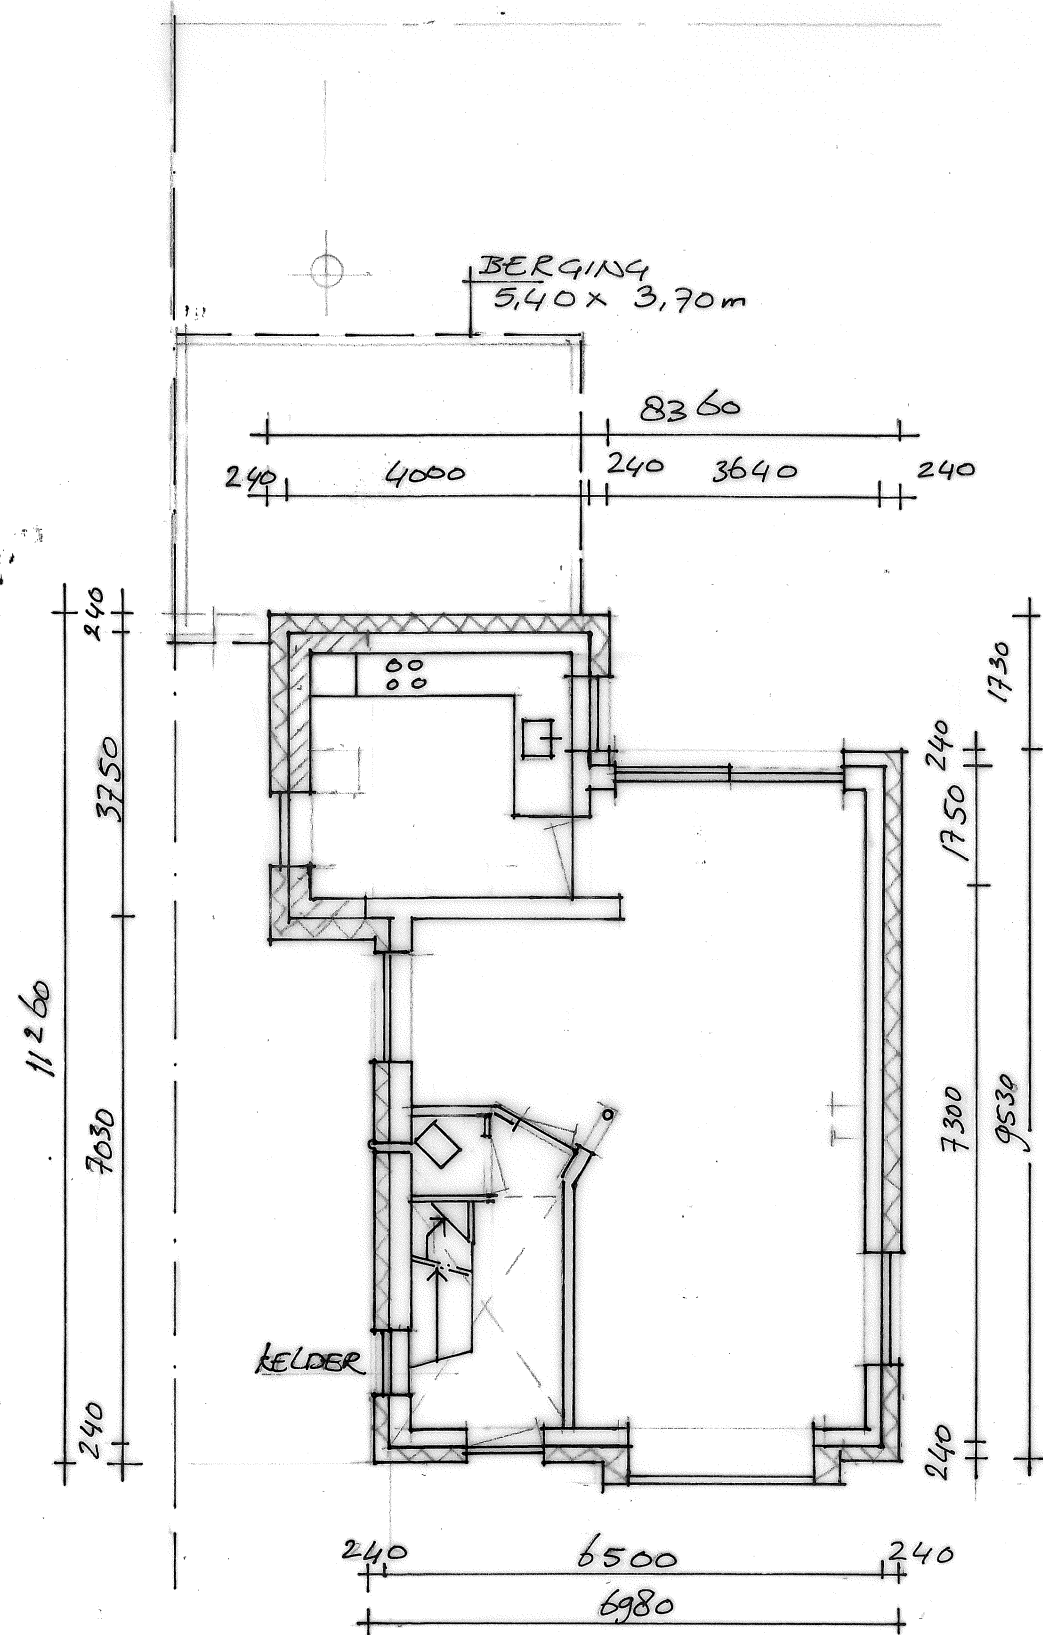
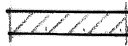


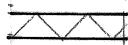

 NIEUW METSELWERK
 ISOLATIE 240mm

LONGOLISSTRAAT 4, DEVENTER

PLATTESRONDEN NIEUW

SCHAAL 1:100